


**Společenské
uspořádání**

Společenský
salonek 78

1:150

AKORD!!!

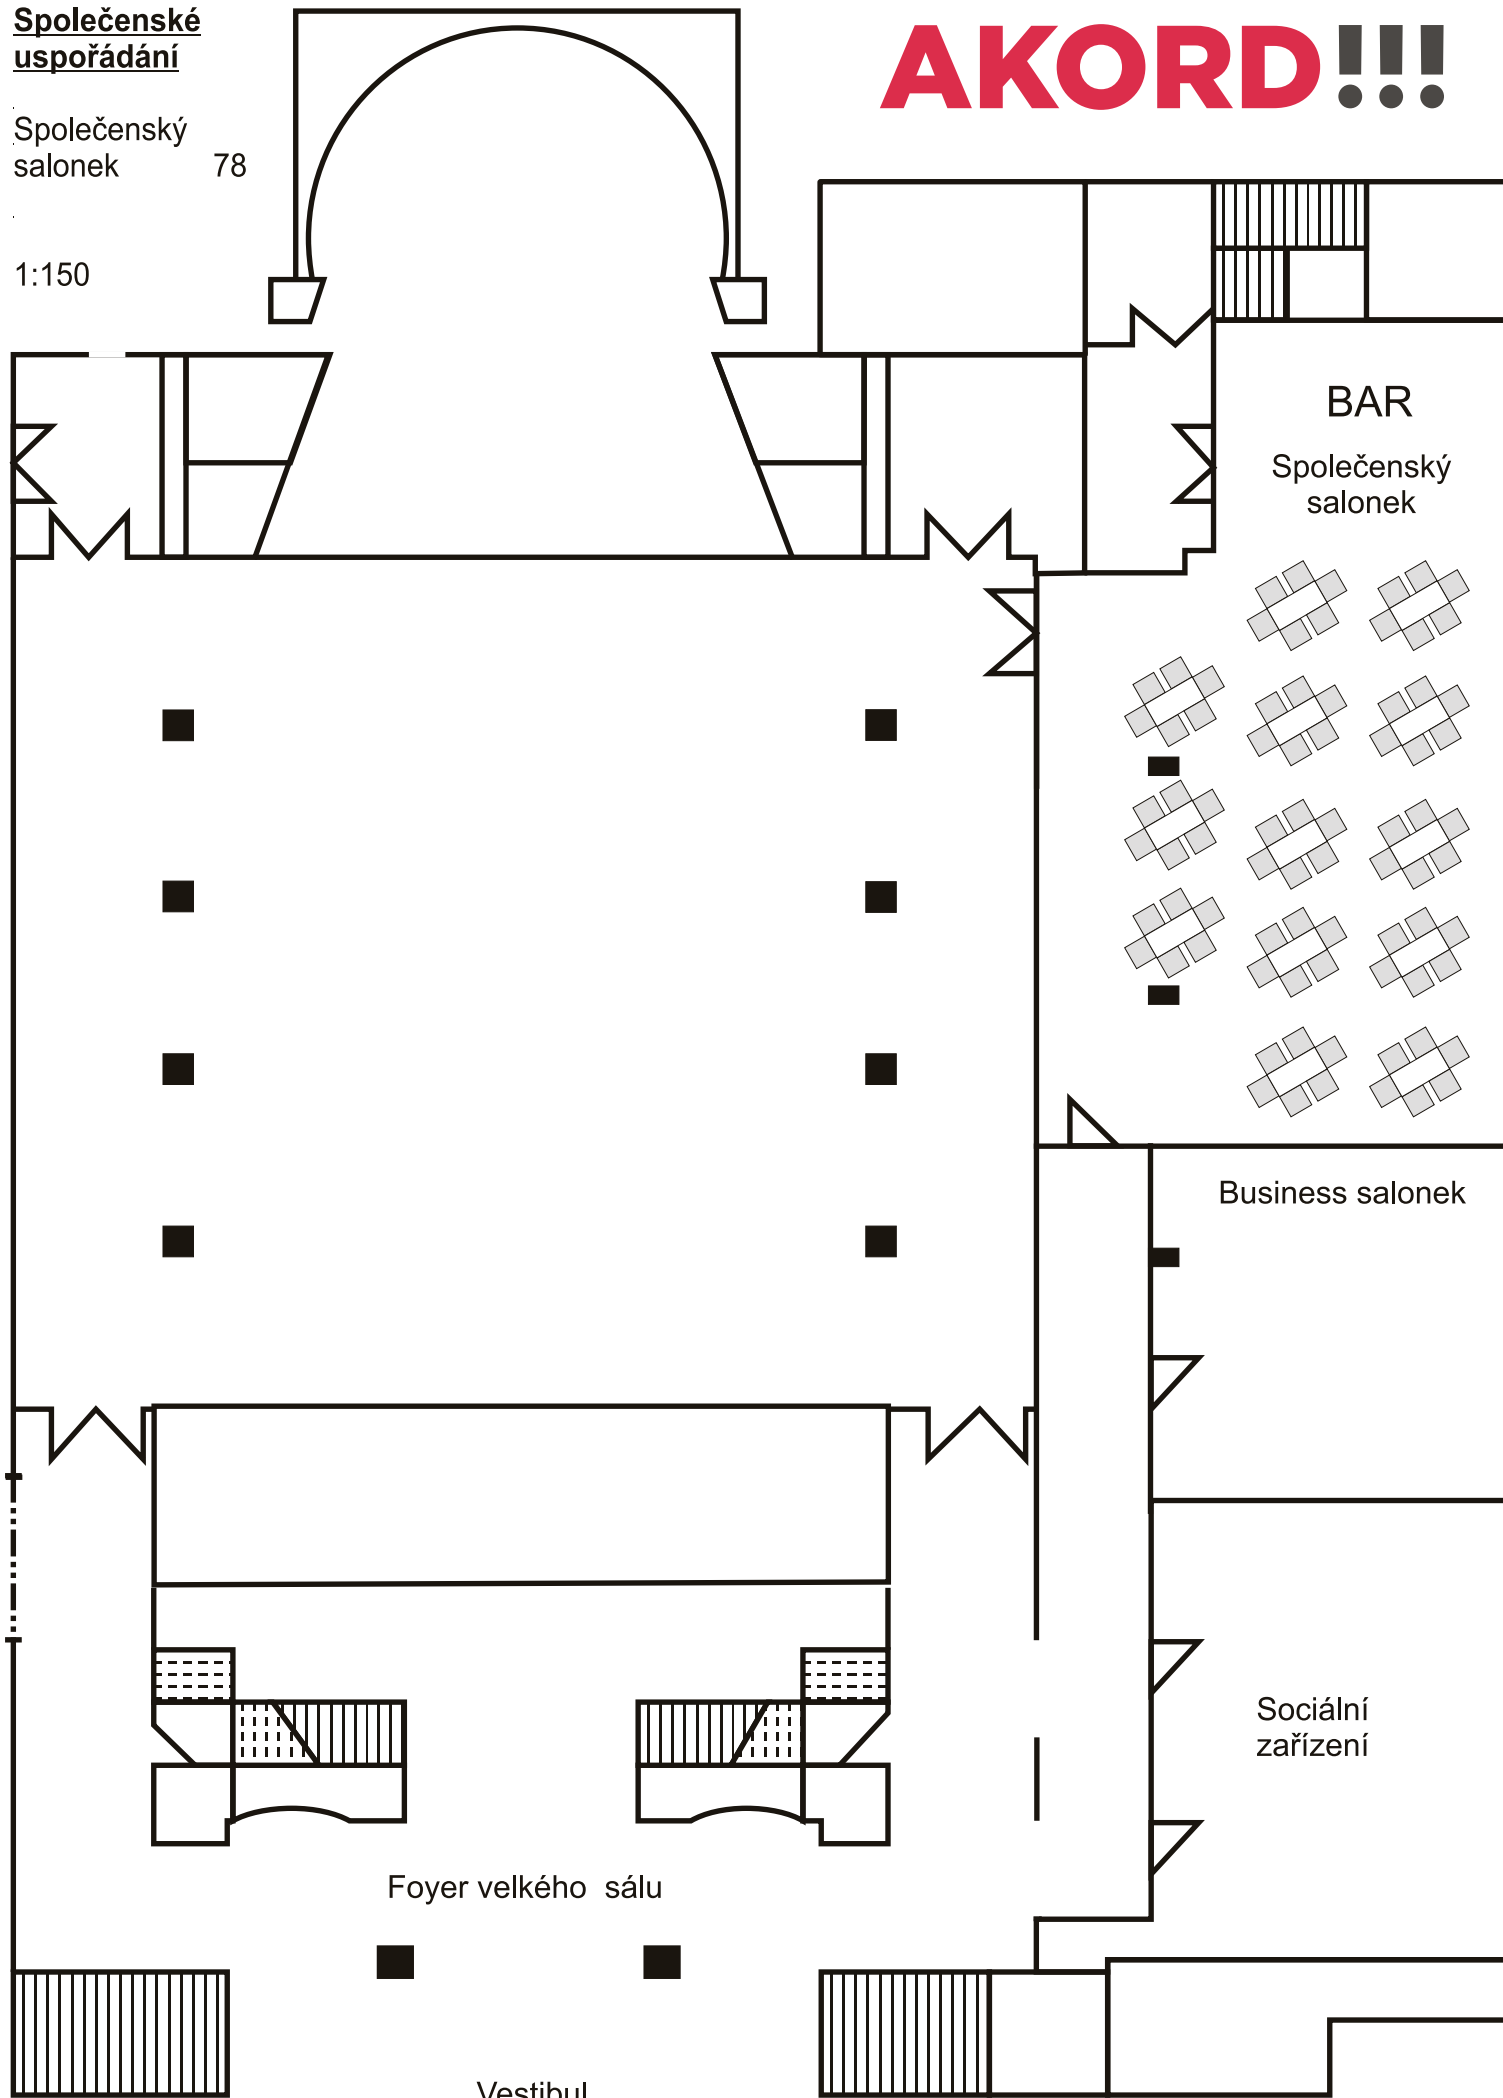

BAR

Společenský
salonek

Business salonek

Sociální
zařízení

Foyer velkého sálu

Vestibul